


EXPO WATUURE RIMOUSKI 2026 PLAN DU SALON

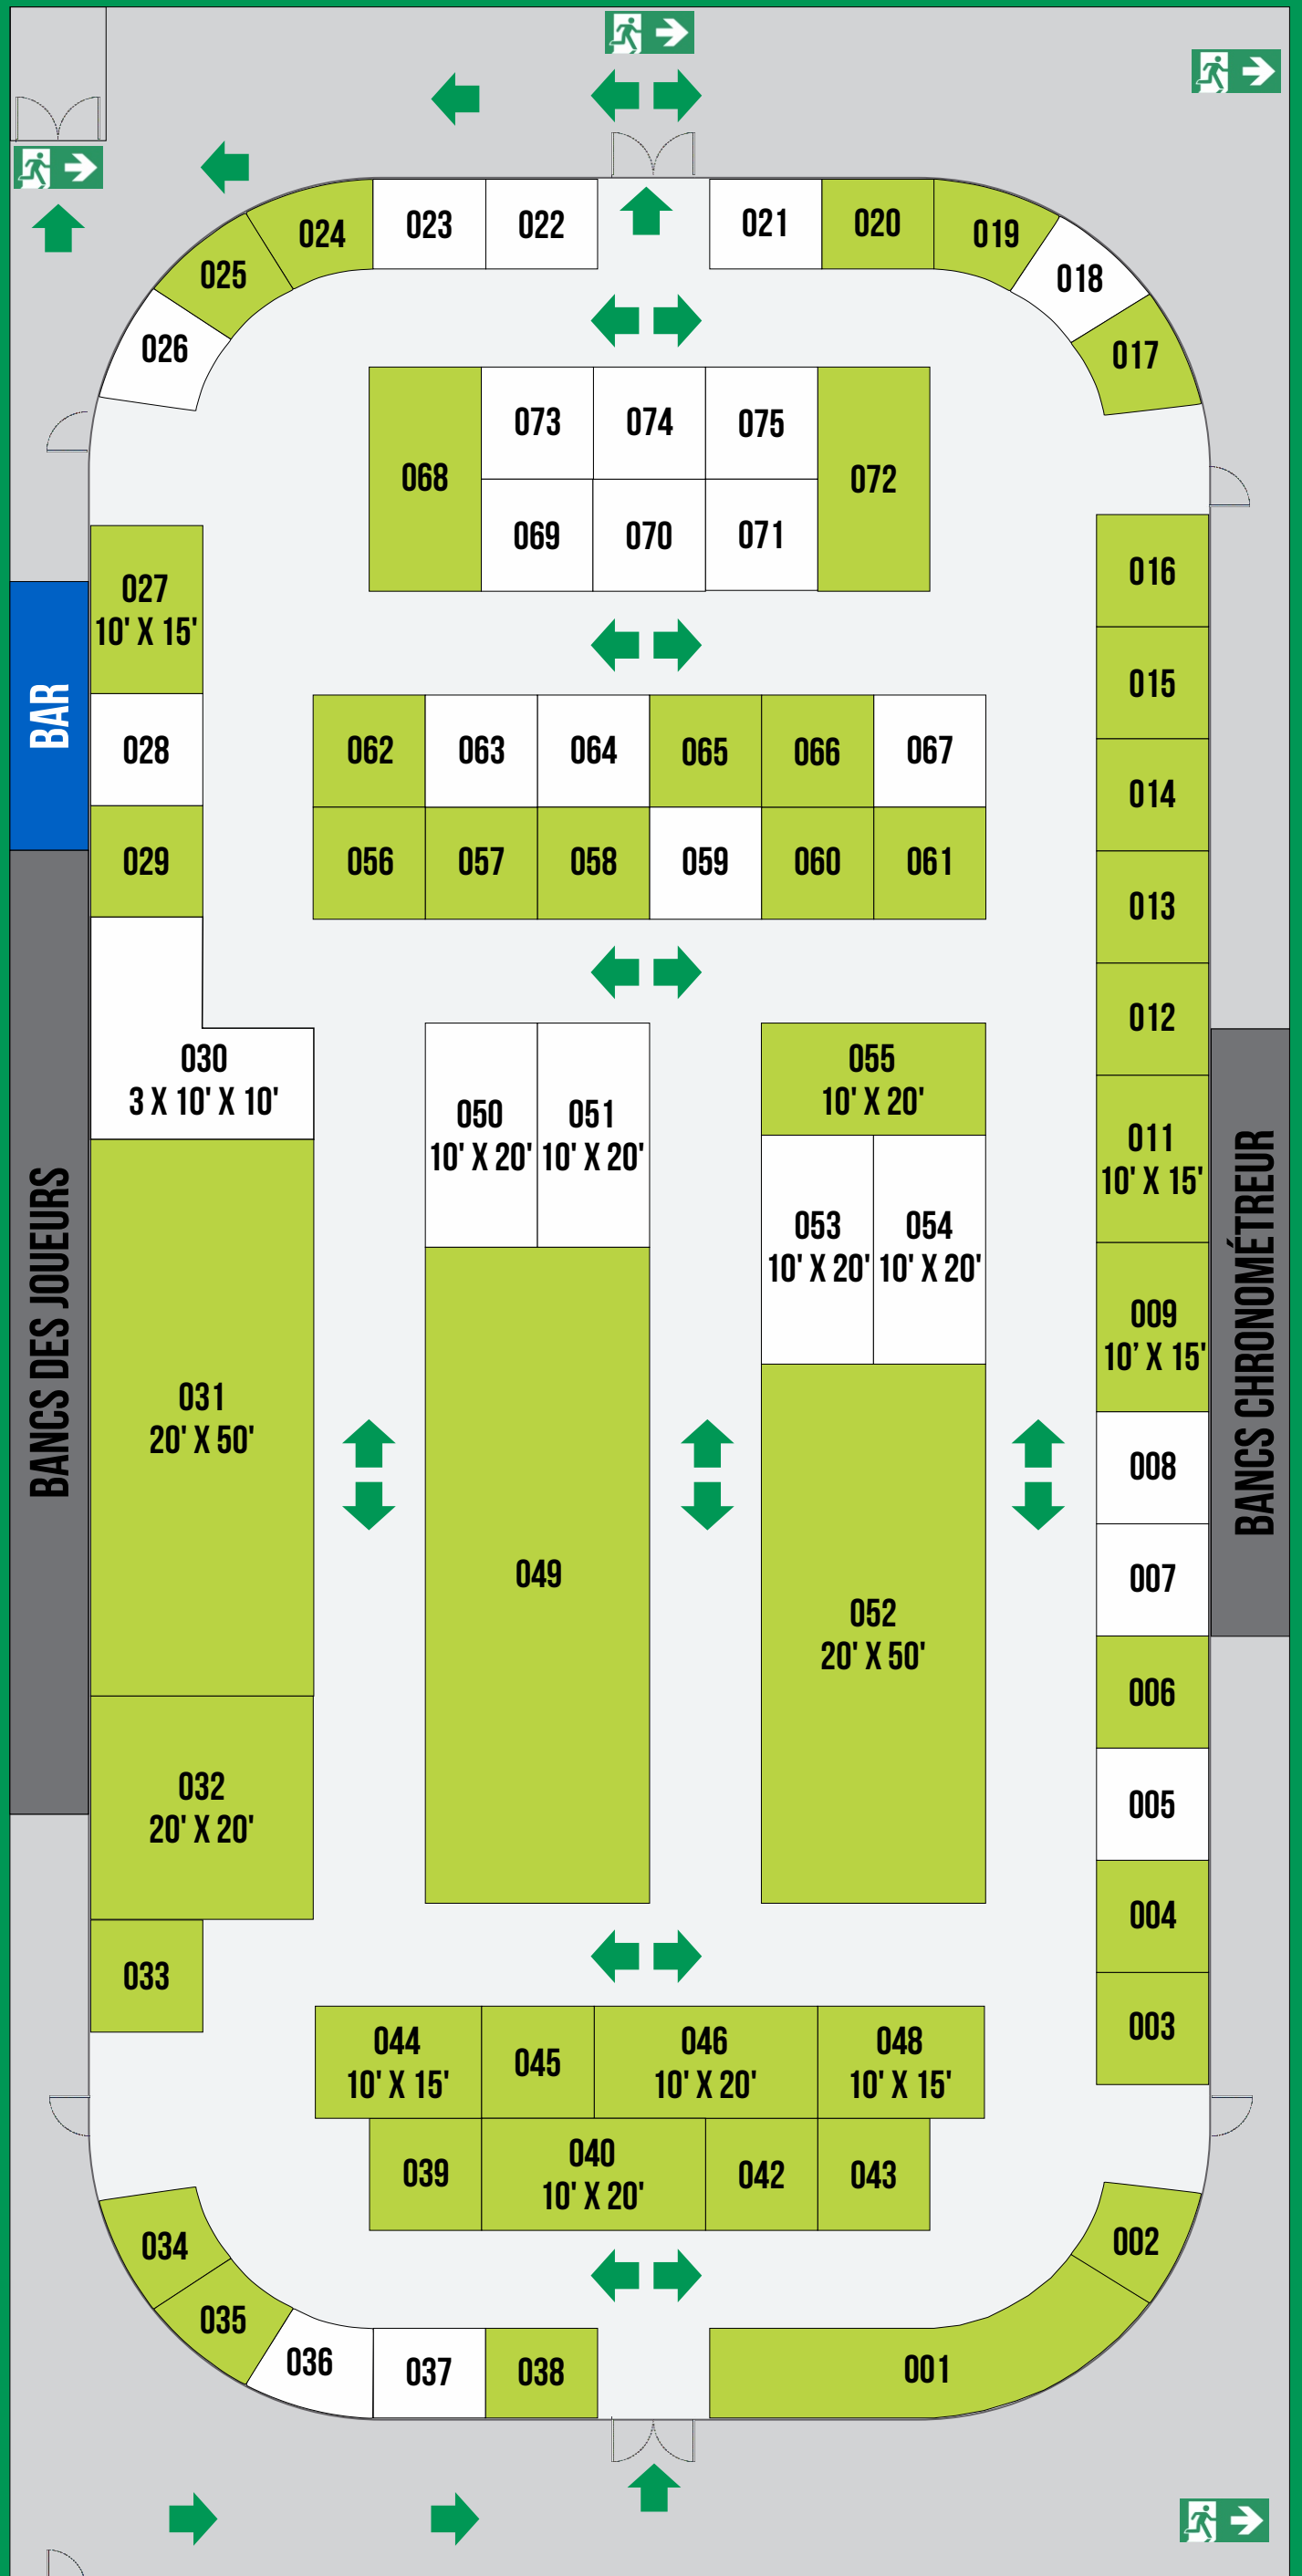

ENTRÉE
SORTIE
VISITEURS

**BILLETERIE
& BUREAU**

TARIFICATION - SURFACE DE LOCATION	
KIOSQUE - 0 À 599 PI ²	7.25\$ PI ²
KIOSQUE - 600 À 999 PI ²	6.50\$ PI ²
KIOSQUE - 1000 PI ² ET +	5.75\$ PI ²
SUPPLÉMENT COIN	150\$